


# Фрагмент проектного плану території. (основне креслення) М 1:1000

## Умовні позначення

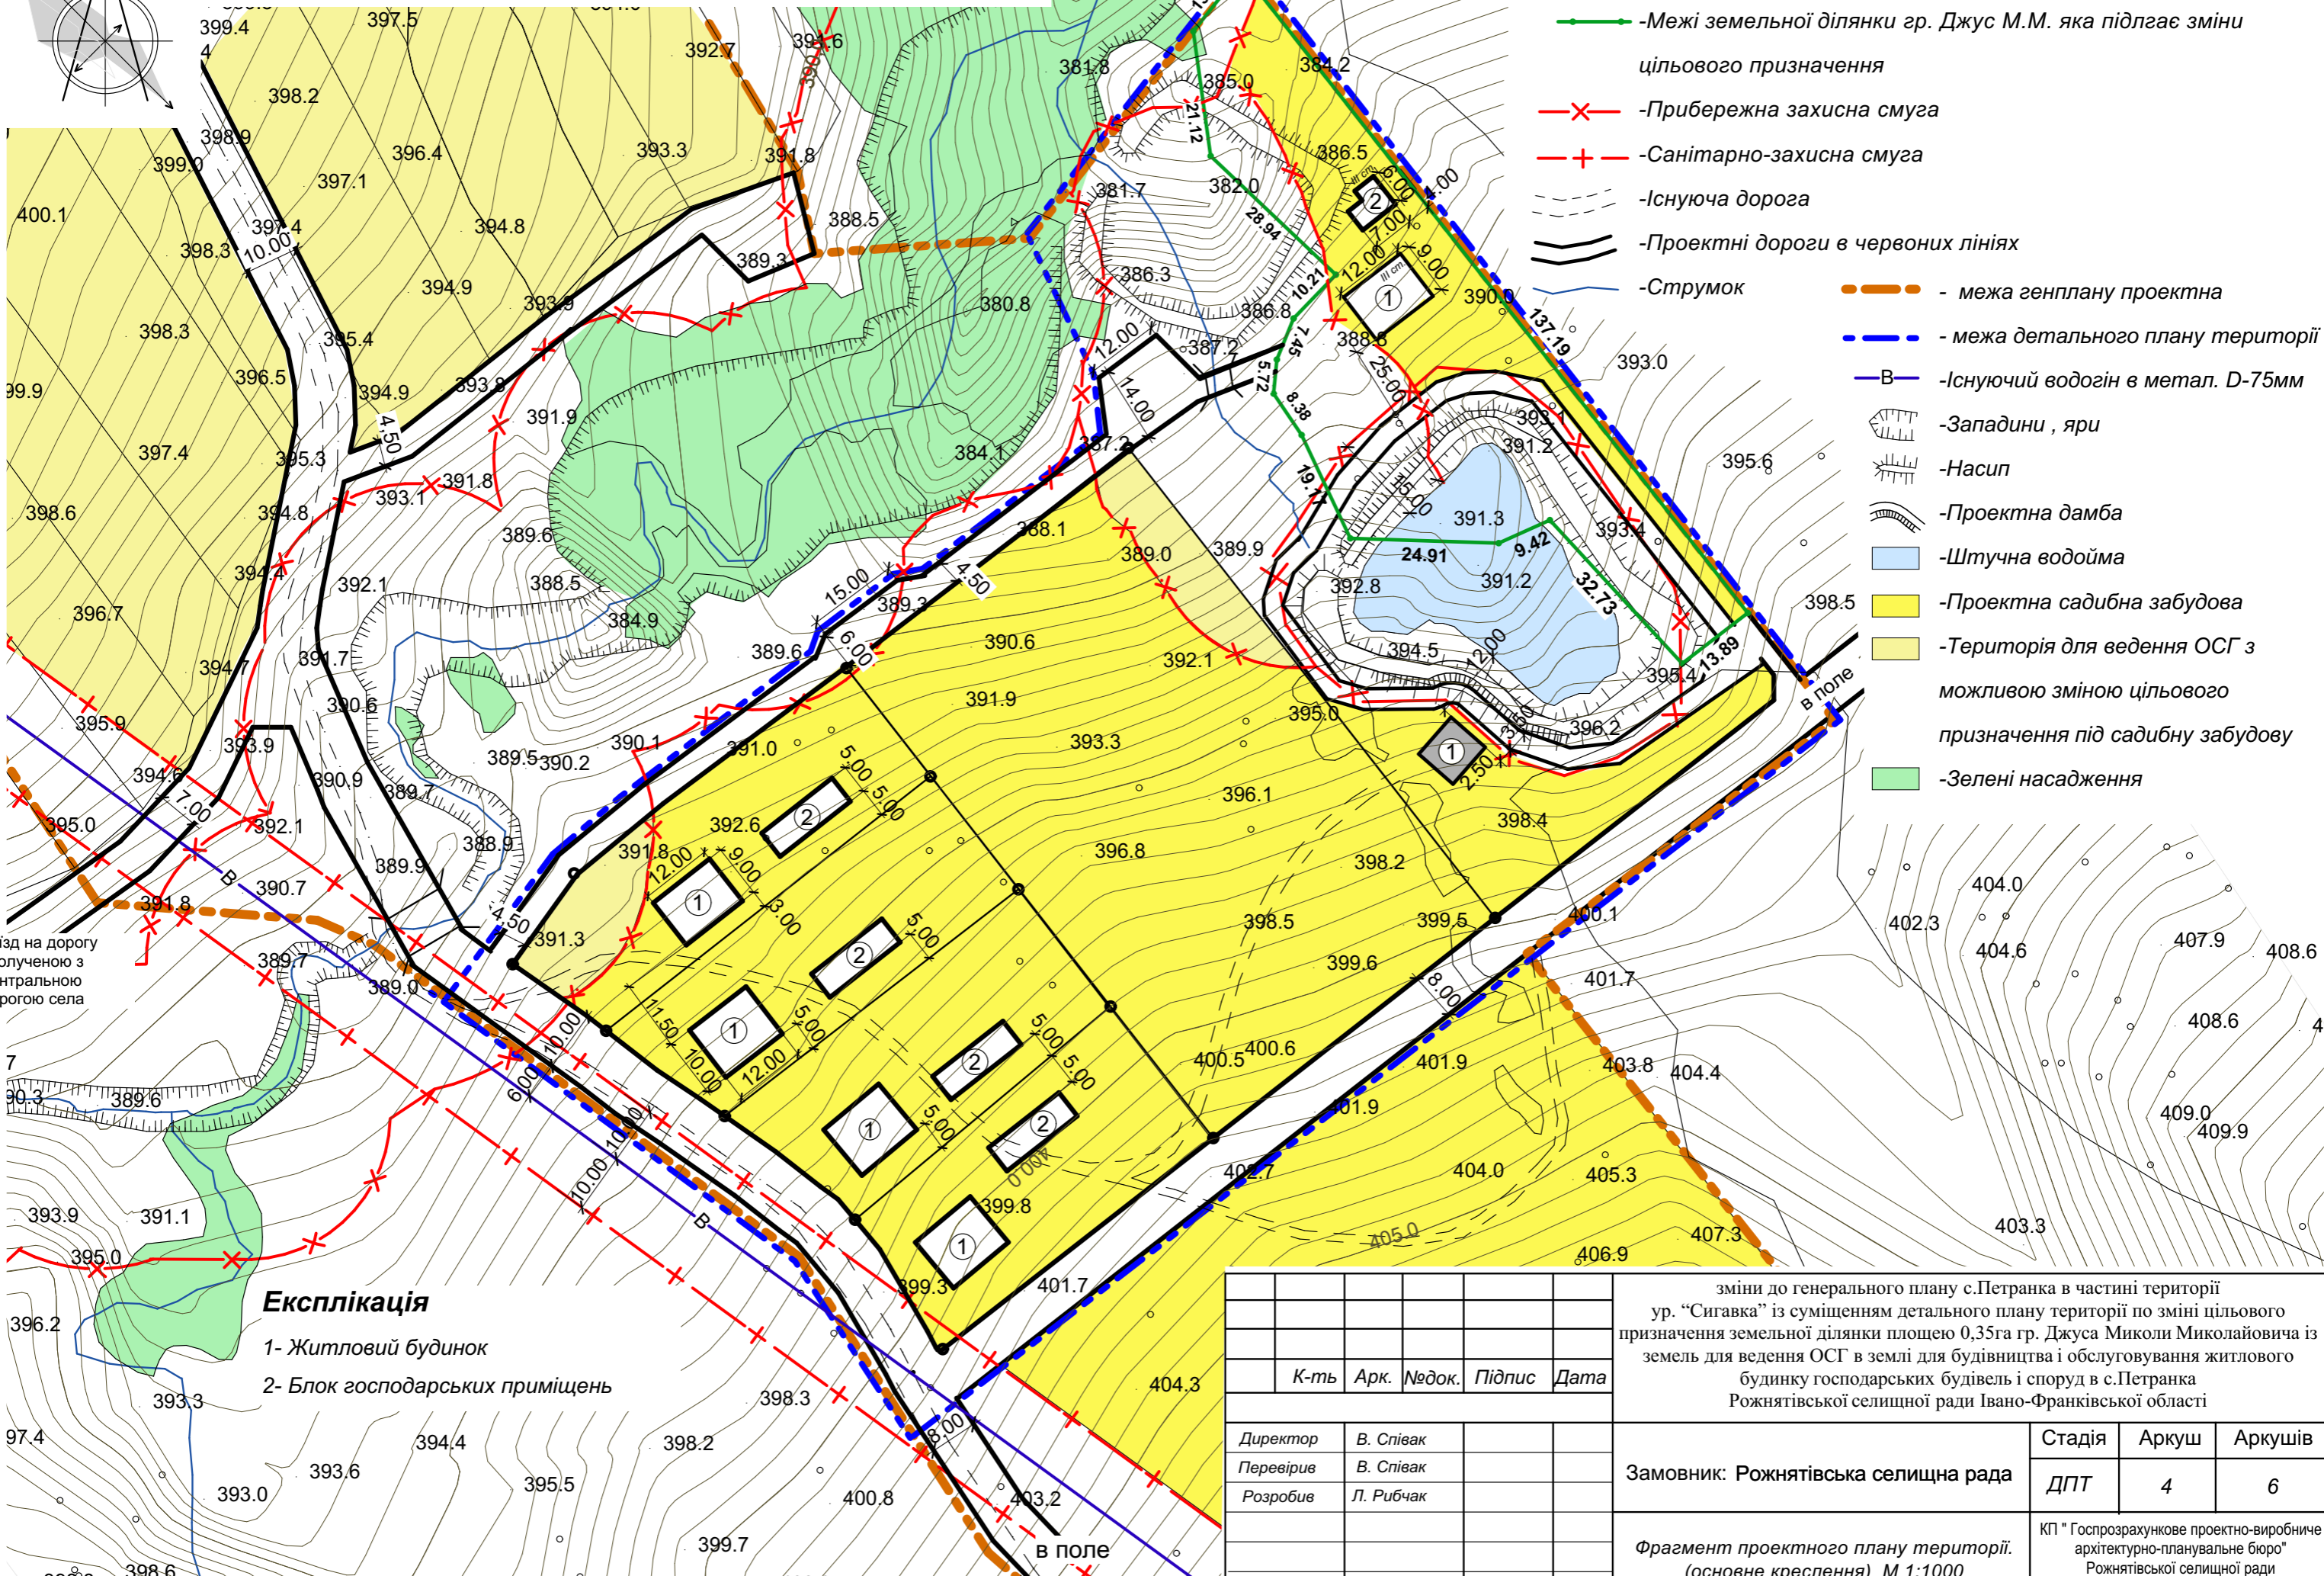

- Існуючі будівлі
- Проектні будівлі
- Межі земельної ділянки гр. Джус М.М. яка підгає зміни цільового призначення
- Прибережна захисна смуга
- Санітарно-захисна смуга
- Існуюча дорога
- Проектні дороги в червоних лініях
- Струмок
- межа генплану проектна
- межа детального плану території
- Існуючий водогін в метал. D-75мм
- Западини, яри
- Насип
- Проектна дамба
- Штучна водойма
- Проектна садибна забудова
- Територія для ведення ОСГ з можливою зміною цільового призначення під садибну забудову
- Зелені насадження



вийзд на дорогу сполученою з центральною дорогою села

### Експлікація

- 1- Житловий будинок
- 2- Блок господарських приміщень

зміни до генерального плану с.Петранка в частині території ур. "Сигавка" із суміщенням детального плану території по зміні цільового призначення земельної ділянки площею 0,35га гр. Джуса Миколи Миколайовича із земель для ведення ОСГ в землі для будівництва і обслуговування житлового будинку господарських будівель і споруд в с.Петранка Рожнятівської селищної ради Івано-Франківської області				
К-ть	Арк.	Недок.	Підпис	Дата
Директор	В. Співак			
Перевірів	В. Співак			
Розробив	Л. Рибчак			
Замовник: Рожнятівська селищна рада				
Стадія	Аркуш	Аркушів		
ДПТ	4	6		
Фрагмент проектного плану території. (основне креслення) М 1:1000				
КП " Госпрозрахункове проектно-виробниче архітектурно-планувальне бюро" Рожнятівської селищної ради смт.Рожнятів 2022р.				